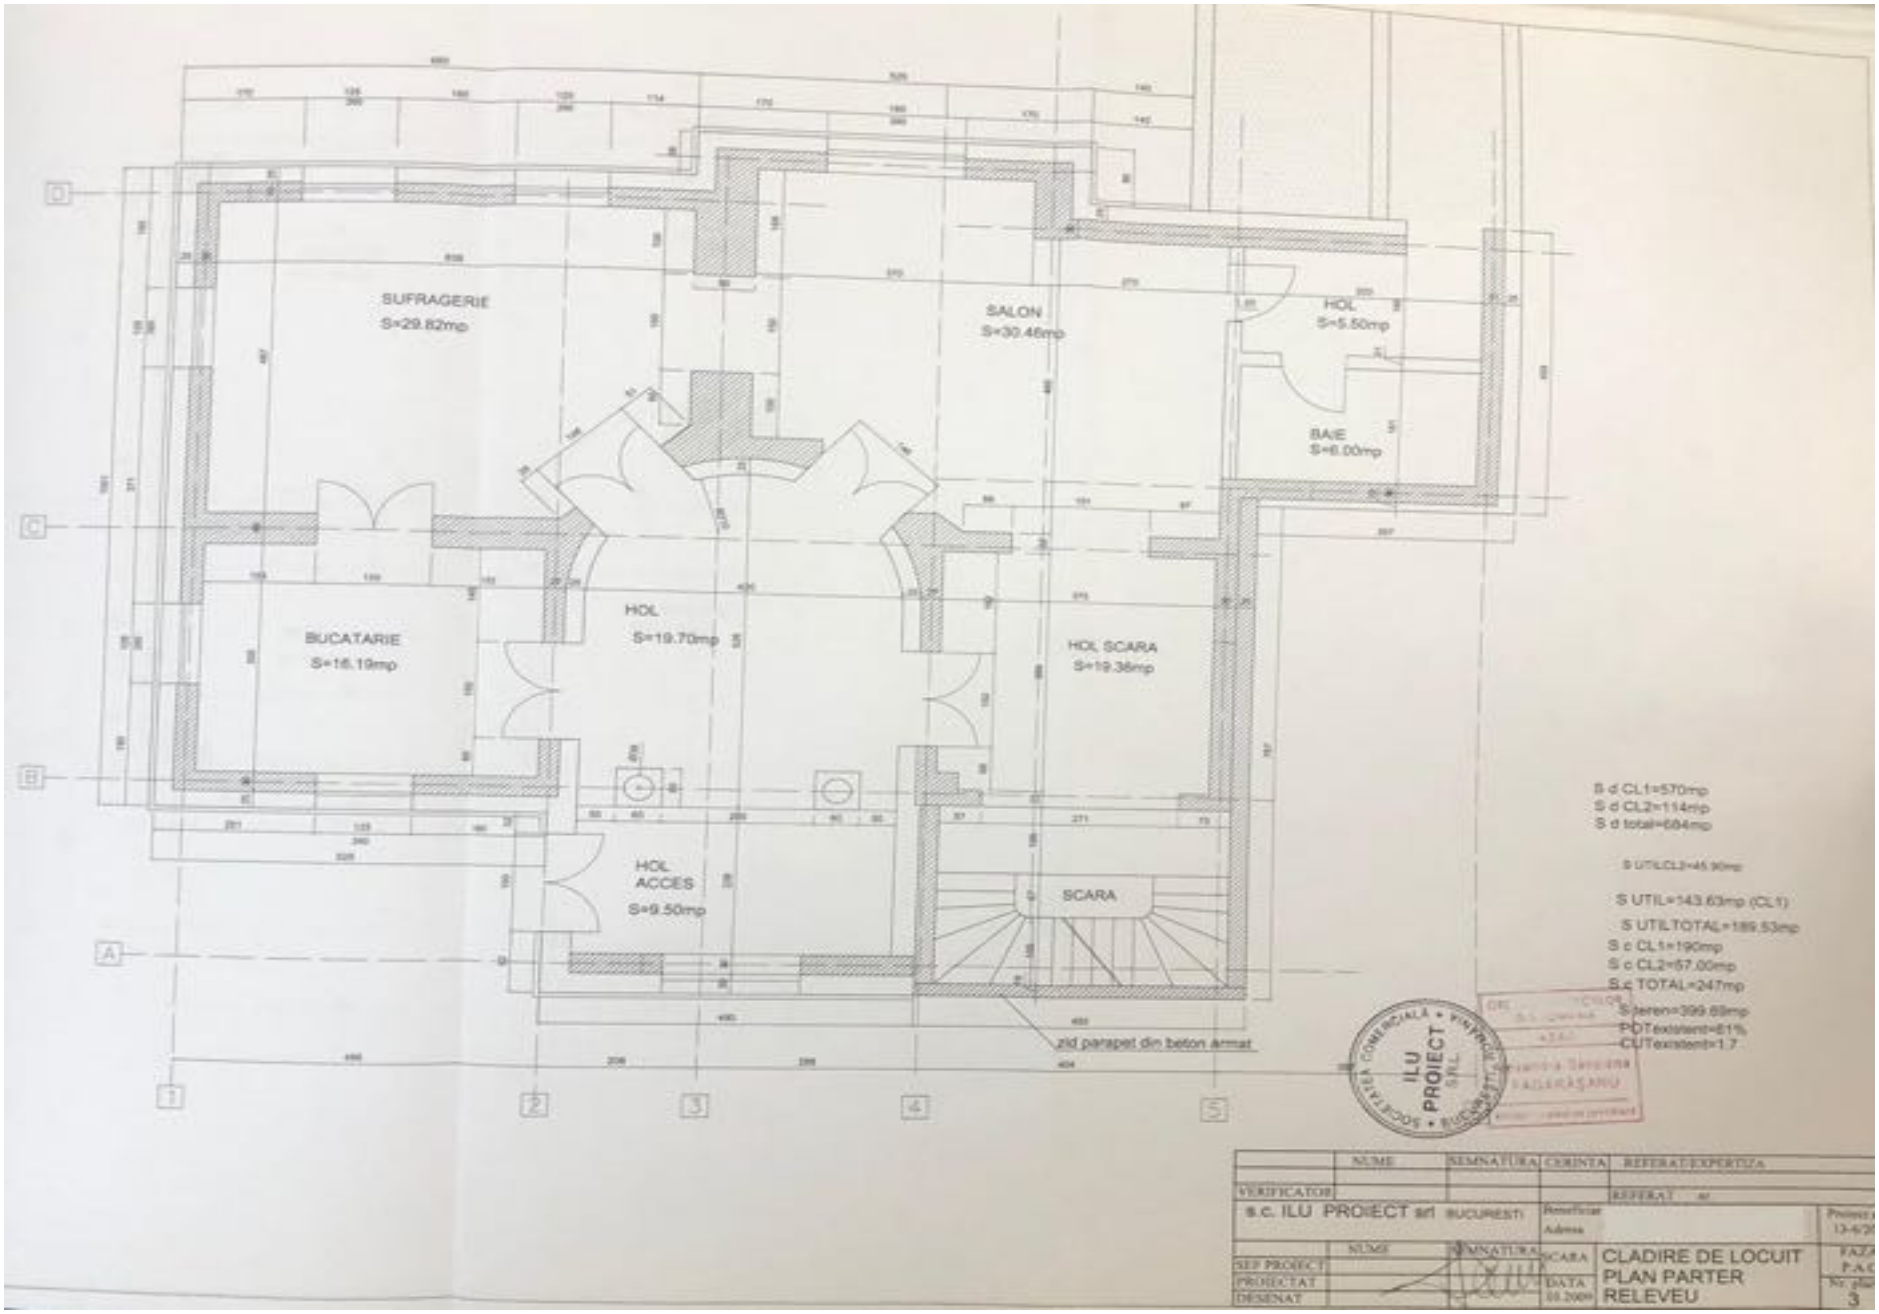
SUFRAGERIE
S=29.82mp
SALON
S=30.46mp
HOL
S=5.50mp
BAIE
S=6.00mp
BUCATARIE
S=16.19mp
HOL
S=19.70mp
HOL SCARA
S=19.36mp
HOL
ACCES
S=9.50mp
SCARA
zid parapet din beton armat
S d CL1=570mp
S d CL2=114mp
S d total=684mp
S UTIL=143.63mp (CL1)
S UTILTOTAL=189.53mp
S c CL1=190mp
S c CL2=57.00mp
S c TOTAL=247mp
S teren=399.69mp
POTexistent=61%
CUTexistent=1.7
ILU PROIECT S.R.L.
s.c. ILU PROIECT srl BUCUREŞTI
CLADIRE DE LOCUIT
PLAN PARTER
RELEVEU

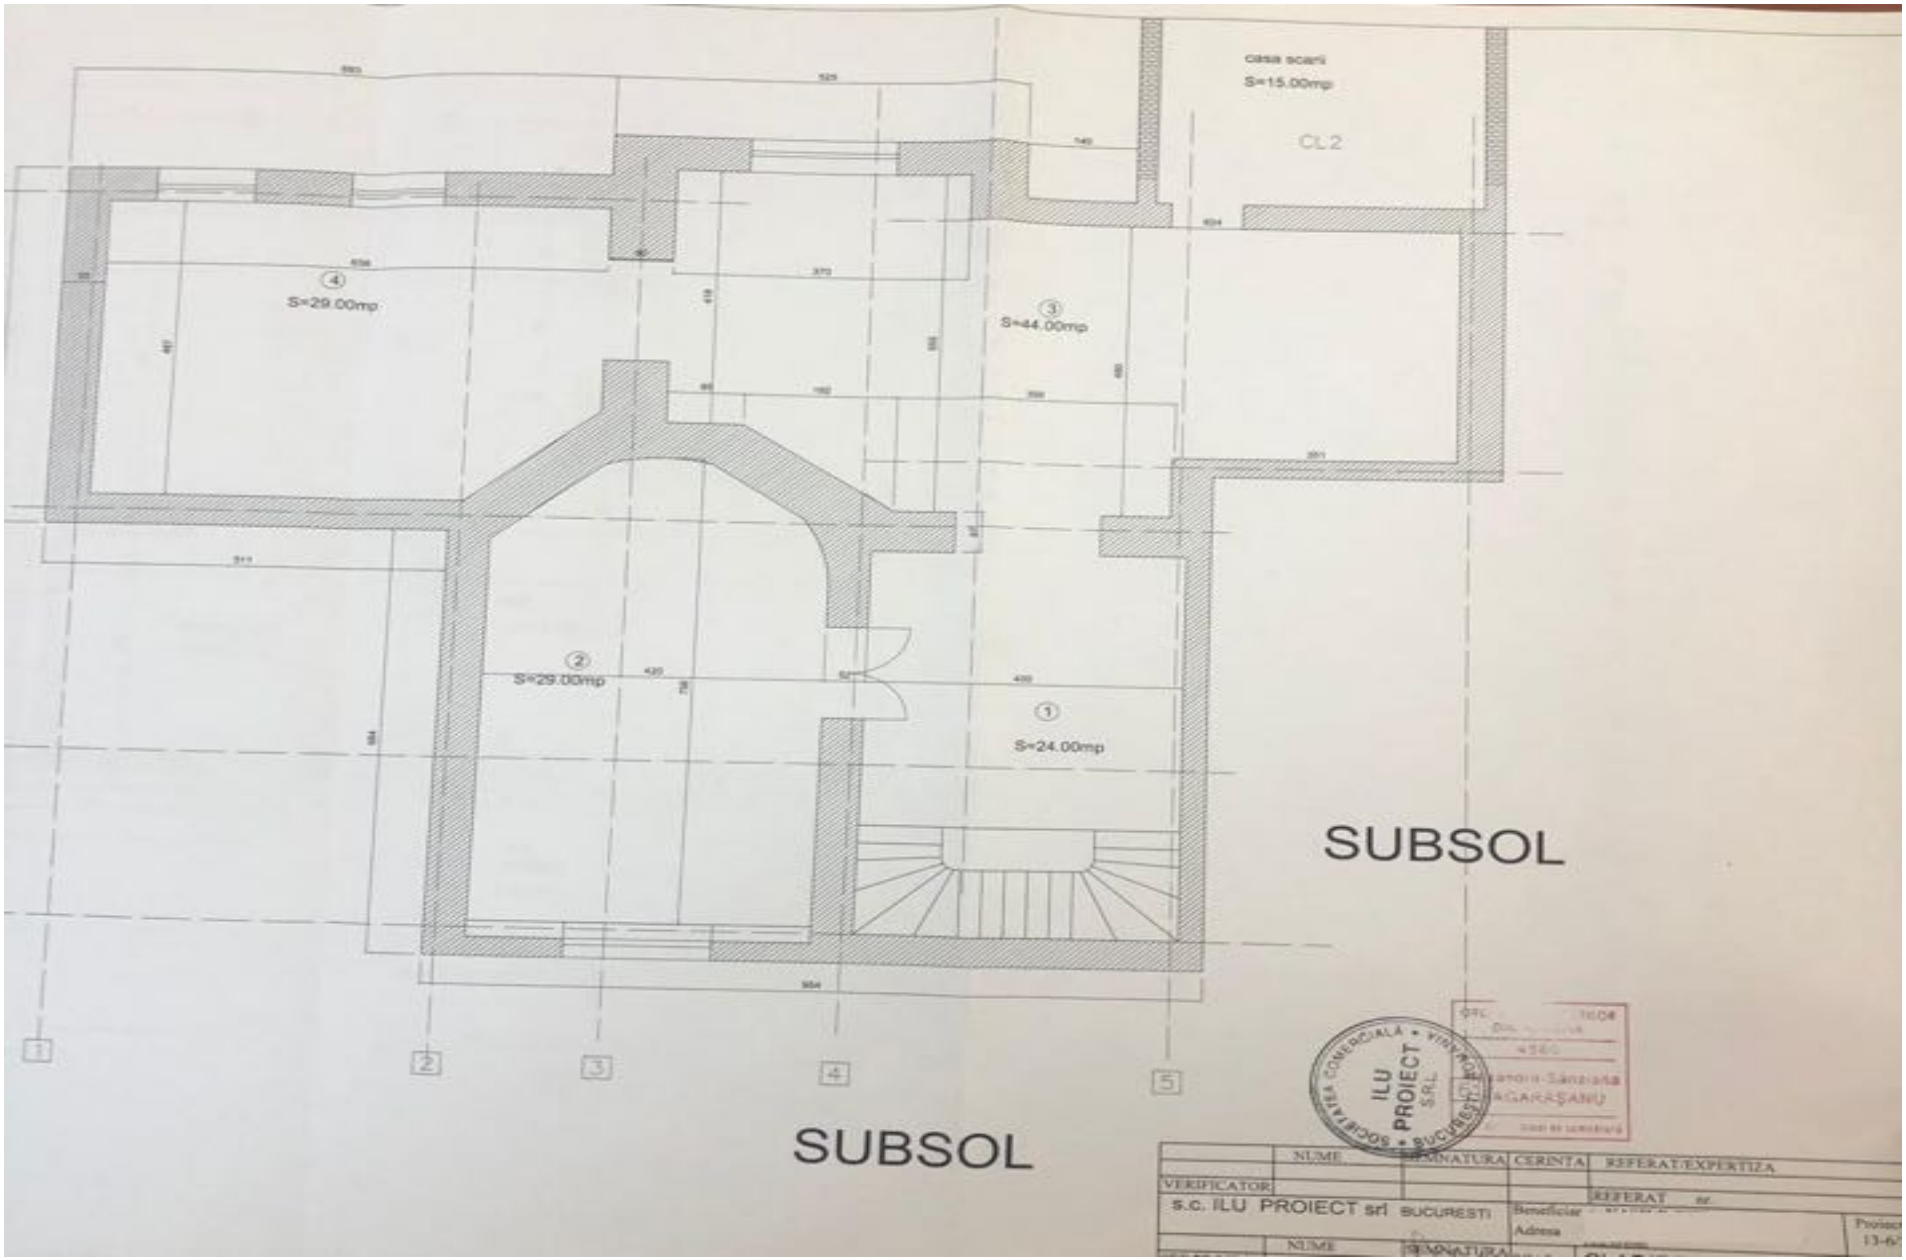
casa scarii
S=15.00mp
CL2
④
S=29.00mp
③
S=44.00mp
②
S=29.00mp
①
S=24.00mp
SUBSOL
1
2
3
4
5
SUBSOL
ILU PROIECT SRL
NUME
SEMNATURA
CERINTA
REFERAT/EXPERTIZA
VERIFICATOR
s.c. ILU PROIECT srl BUCURESTI
REFERAT nr.
Beneficiar
Adresa

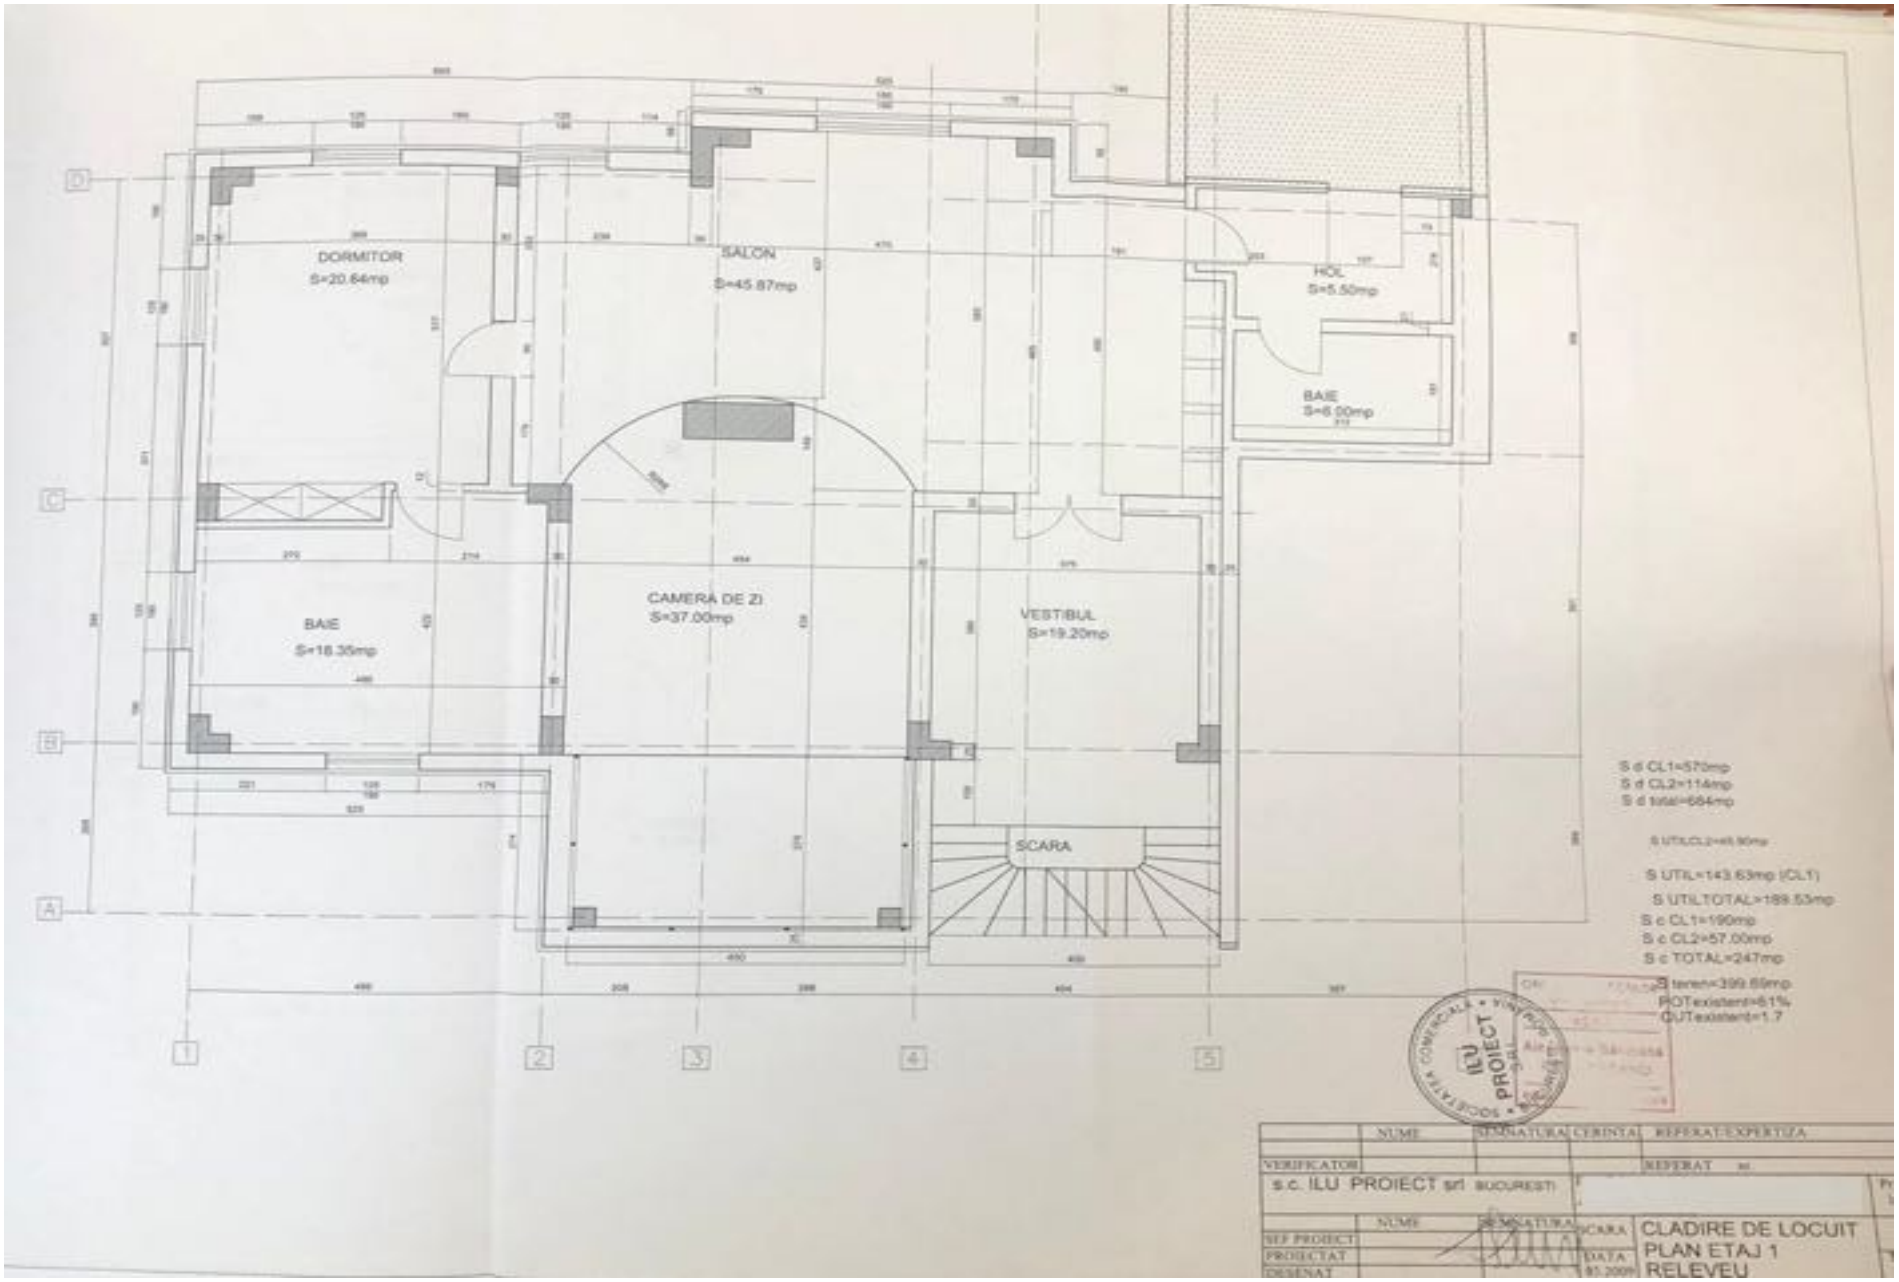
DORMITOR
S=20.64mp
SALON
S=45.87mp
HOL
S=5.50mp
BAIE
S=6.00mp
BAIE
S=18.35mp
CAMERA DE ZI
S=37.00mp
VESTIBUL
S=19.20mp
SCARA
S d CL1=570mp
S d CL2=114mp
S d total=684mp
S UTIL=143.63mp (CL1)
S UTILTOTAL=189.53mp
S c CL1=190mp
S c CL2=57.00mp
S c TOTAL=247mp
S teren=399.69mp
POTexistent=61%
CUTexistent=1.7
s.c. ILU PROIECT srl BUCUREST
CLADIRE DE LOCUIT
PLAN ETAJ 1
RELEVEU

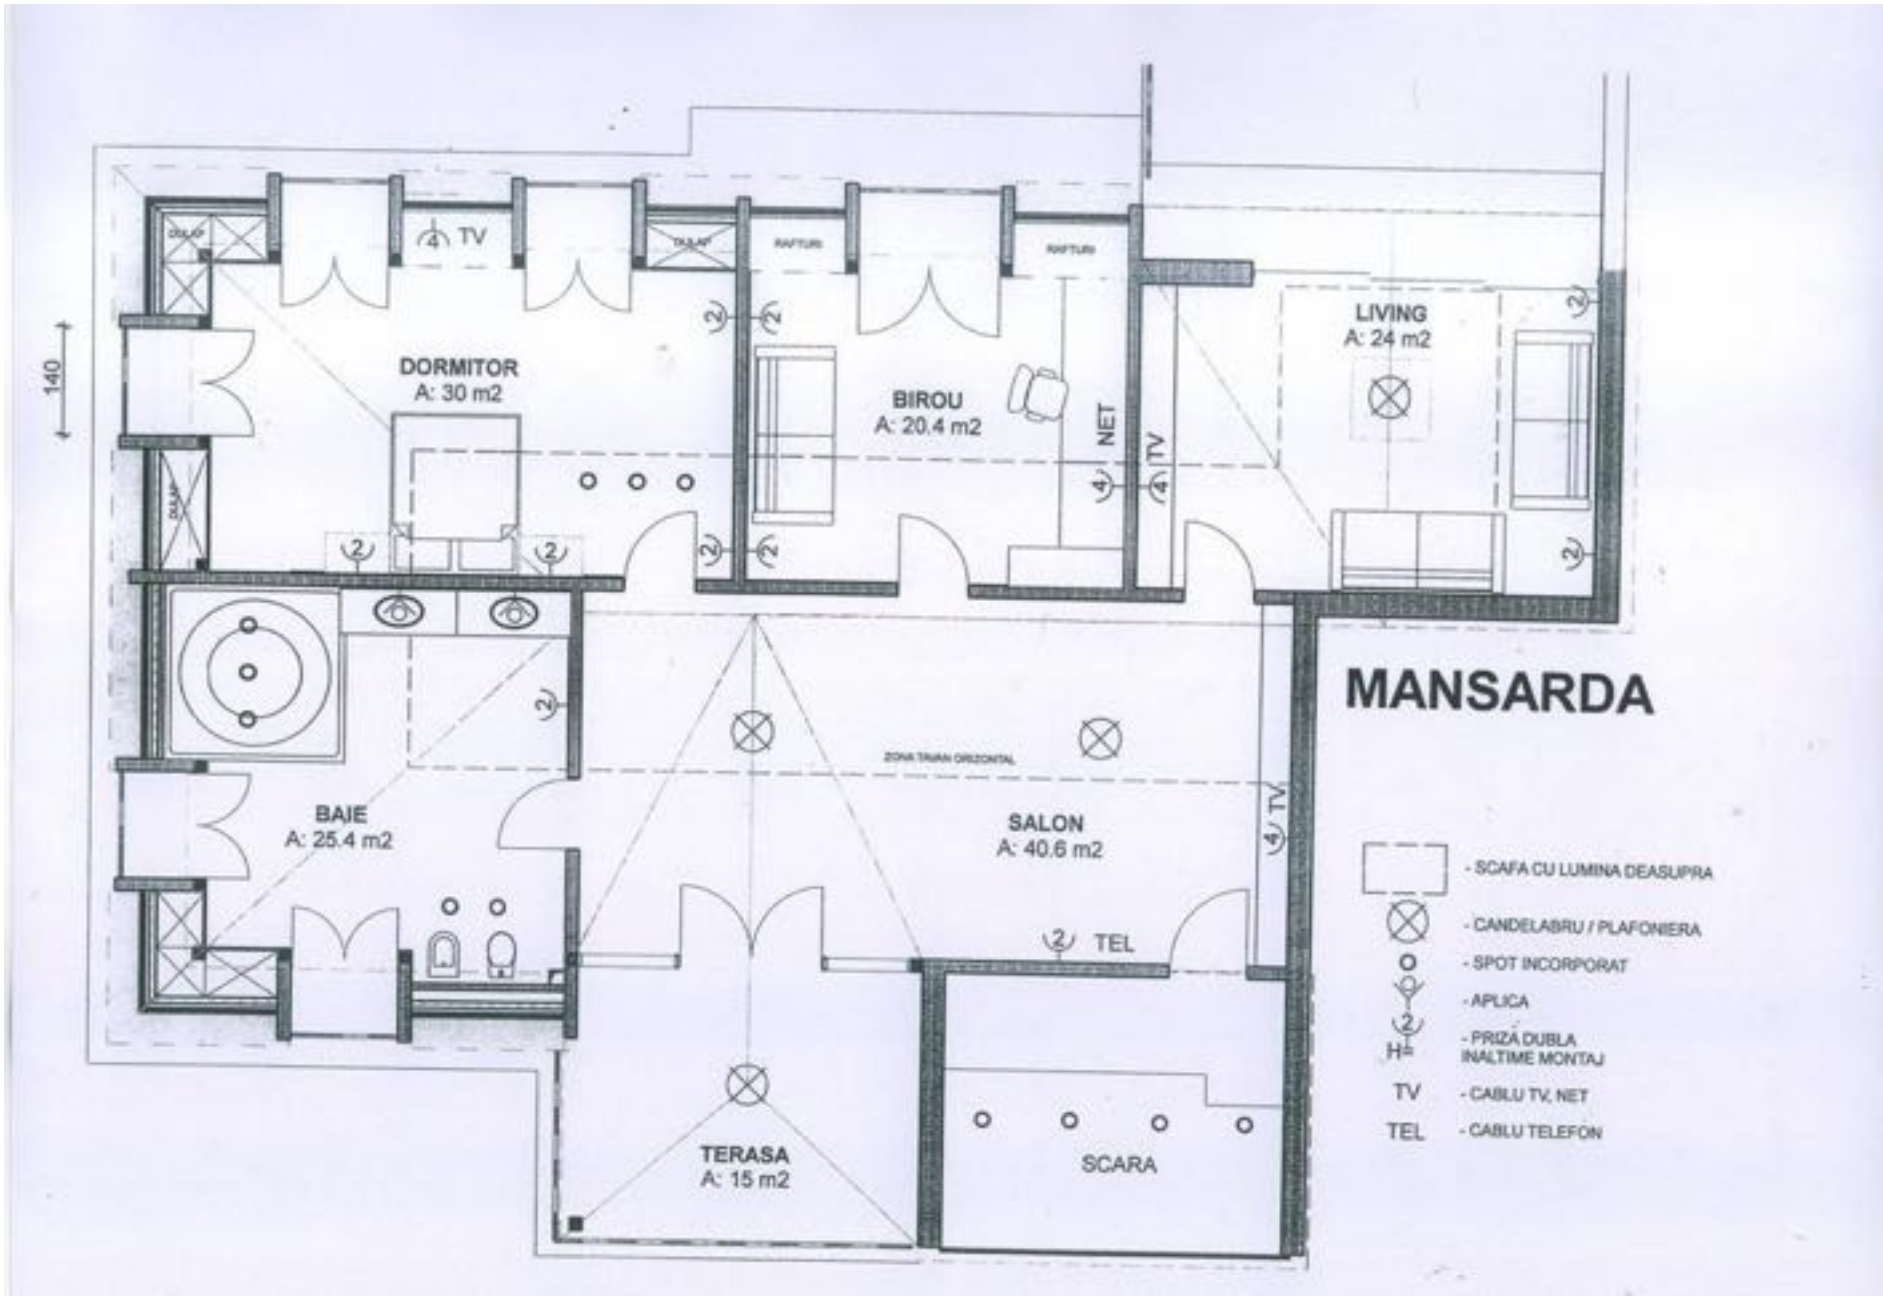
140
DORMITOR
A: 30 m2
TV
DULAP
RAFTURI
BIROU
A: 20.4 m2
NET
TV
LIVING
A: 24 m2
BAIE
A: 25.4 m2
ZONA TAVAN ORIZONTAL
SALON
A: 40.6 m2
TV
TEL
TERASA
A: 15 m2
SCARA
MANSARDA
- SCAFA CU LUMINA DEASUPRA
- CANDELABRU / PLAFONIERA
- SPOT INCORPORAT
- APLICA
- PRIZA DUBLA INALTIME MONTAJ
TV - CABLU TV, NET
TEL - CABLU TELEFON